HÖKÜMET MAHALLESİ DÜZENLEME SINIR KROKİSİ

İLİ : ERZİNCAN
İLÇESİ : REFAHİYE
MAH/KÖYÜ : HÖKÜMET MAH.
PAFTA NO : İ41B11A1,A2
ADA / PARSEL NO : 385/1,~~2~~,3,~~4~~,5,6,28, 31,32,33,34,35,36, 38, 39, 41

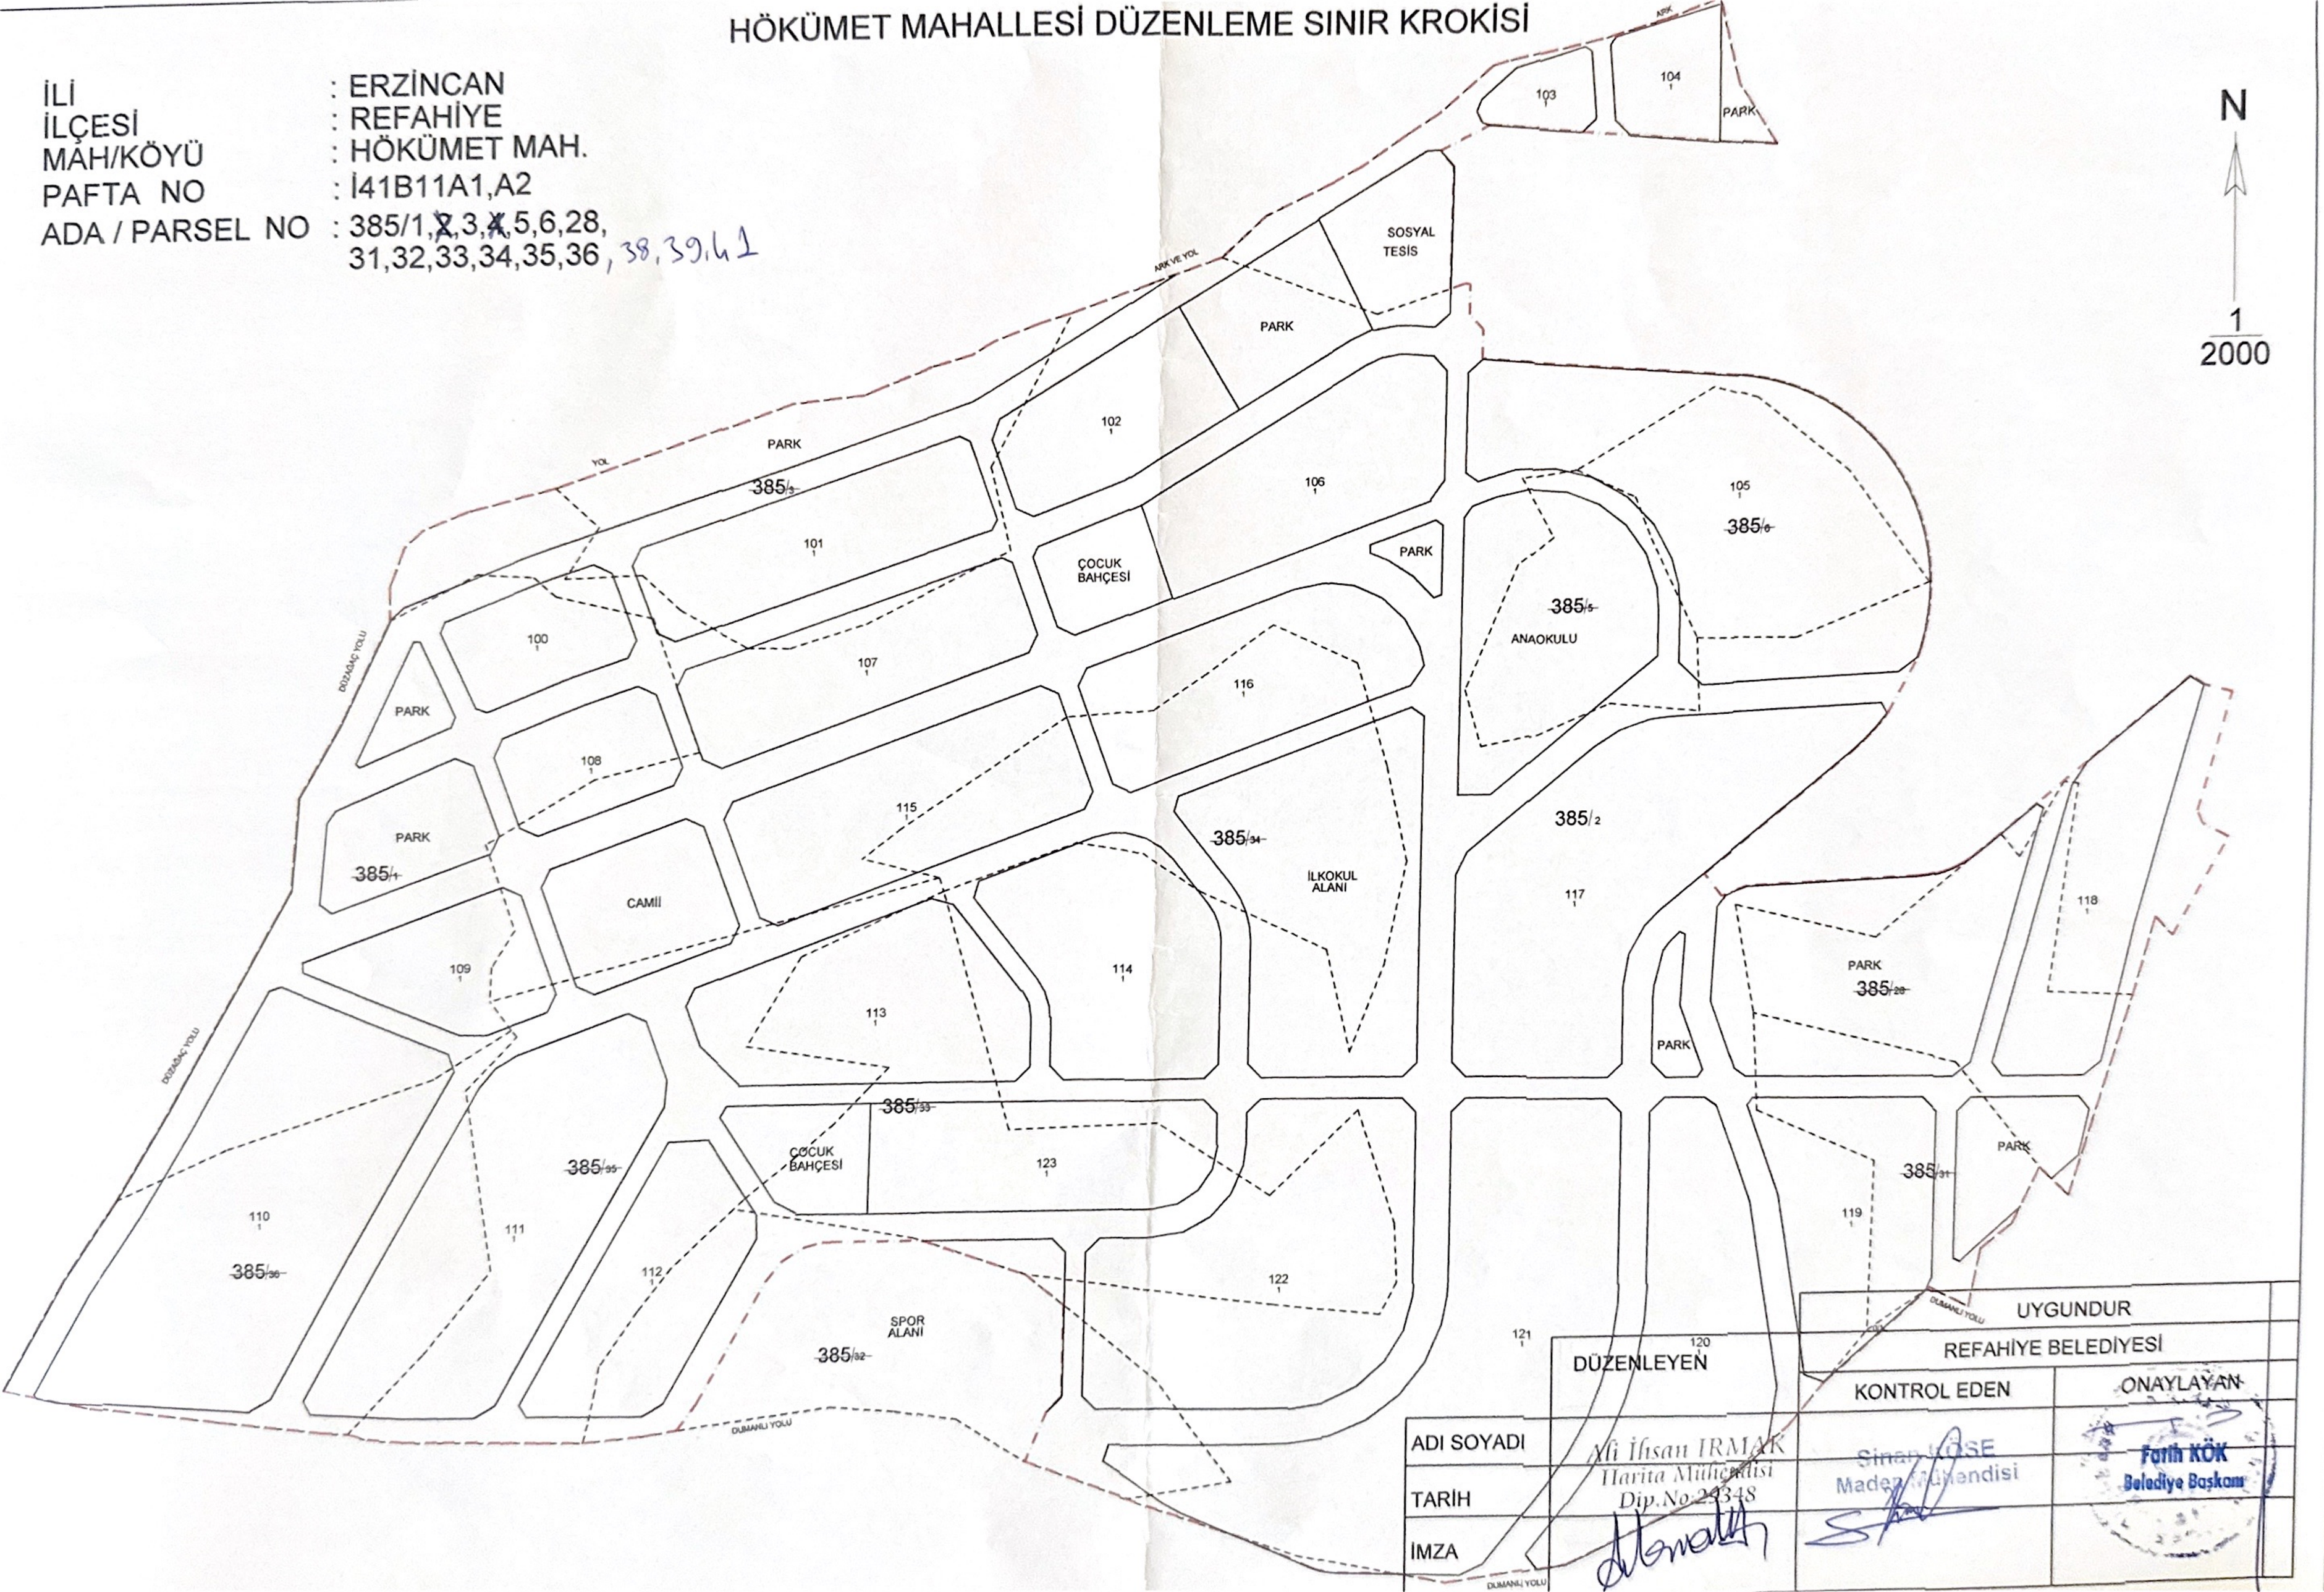

	DÜZENLEYEN	KONTROL EDEN	ONAYLAYAN
ADI SOYADI	Ali İhsan IRMAK	Sinan KÖSE	Fatih KÖK
TARİH	Harita Mühendisi Dip.No:24348	Maden Mühendisi	Belediye Başkanı
İMZA			

UYGUNDUR
REFAHİYE BELEDİYESİ